


RESIDENCIAL ALEGRÍA XXIII DELUXE

PLANTA BAJA

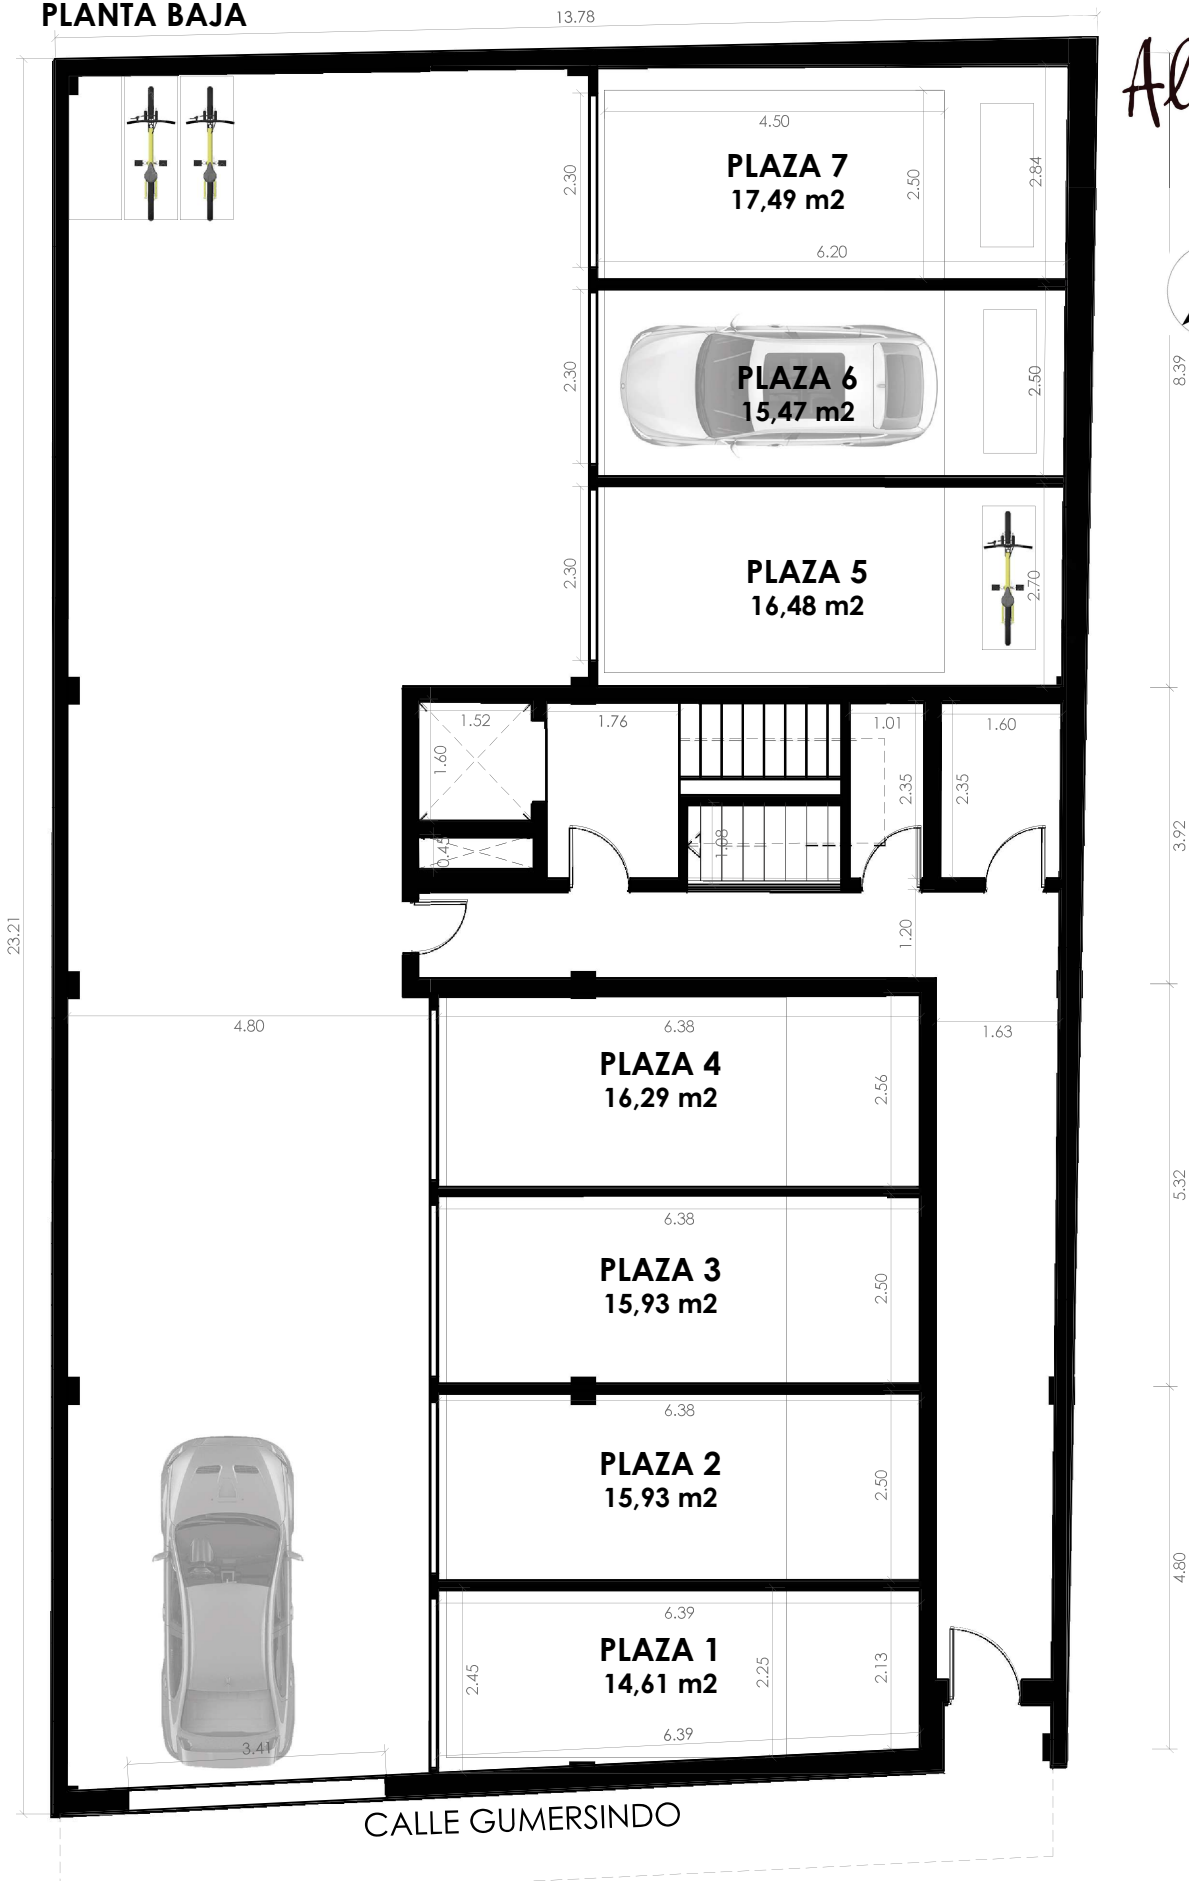

Alegria
Construcciones



8.39

3.92

5.32

4.80

Plano orientativo sujeto a modificaciones en proyecto. No constituye un documento contractual. Será sustituido por otro e nel momento de la firma de la compra-venta. La distribución de los muebles de cocina, como del resto de la decoración, es meramente orientativa.